




PLANIMETRIA DELL'AREA D'INTERVENTO CON IMPIANTI

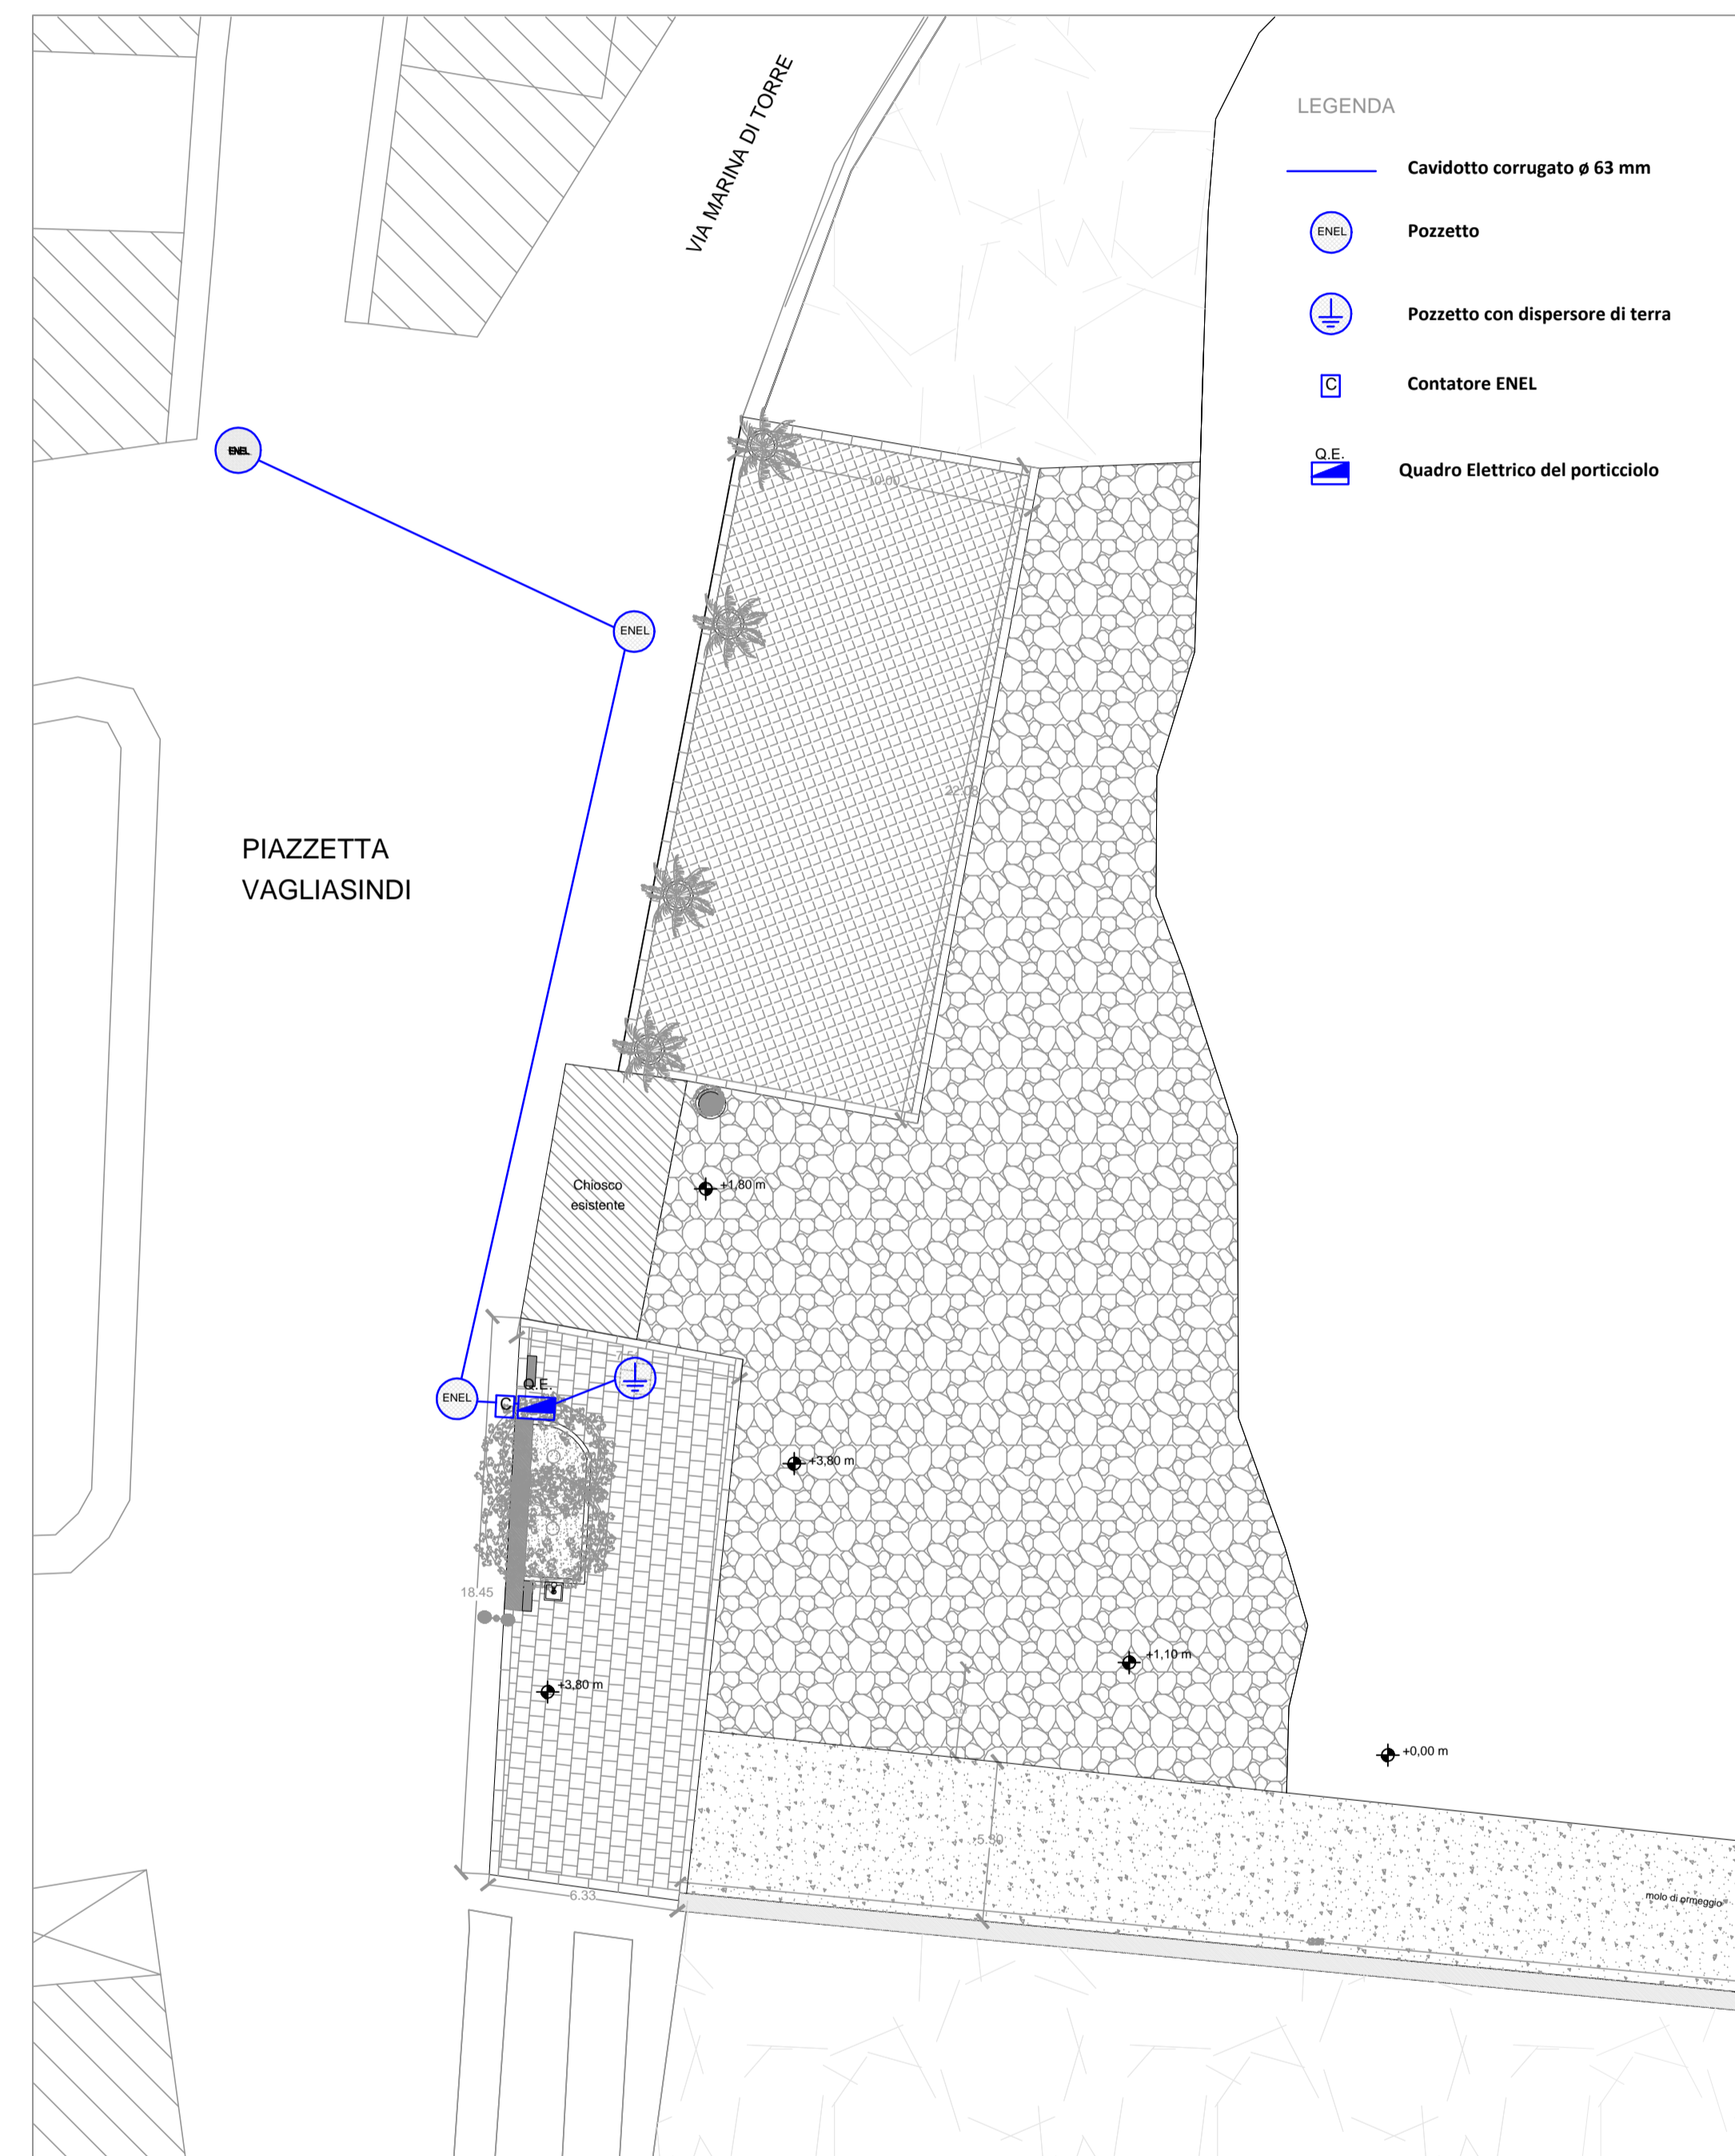

PLANIMETRIA CON IMPIANTO ELETTRICO_1:200

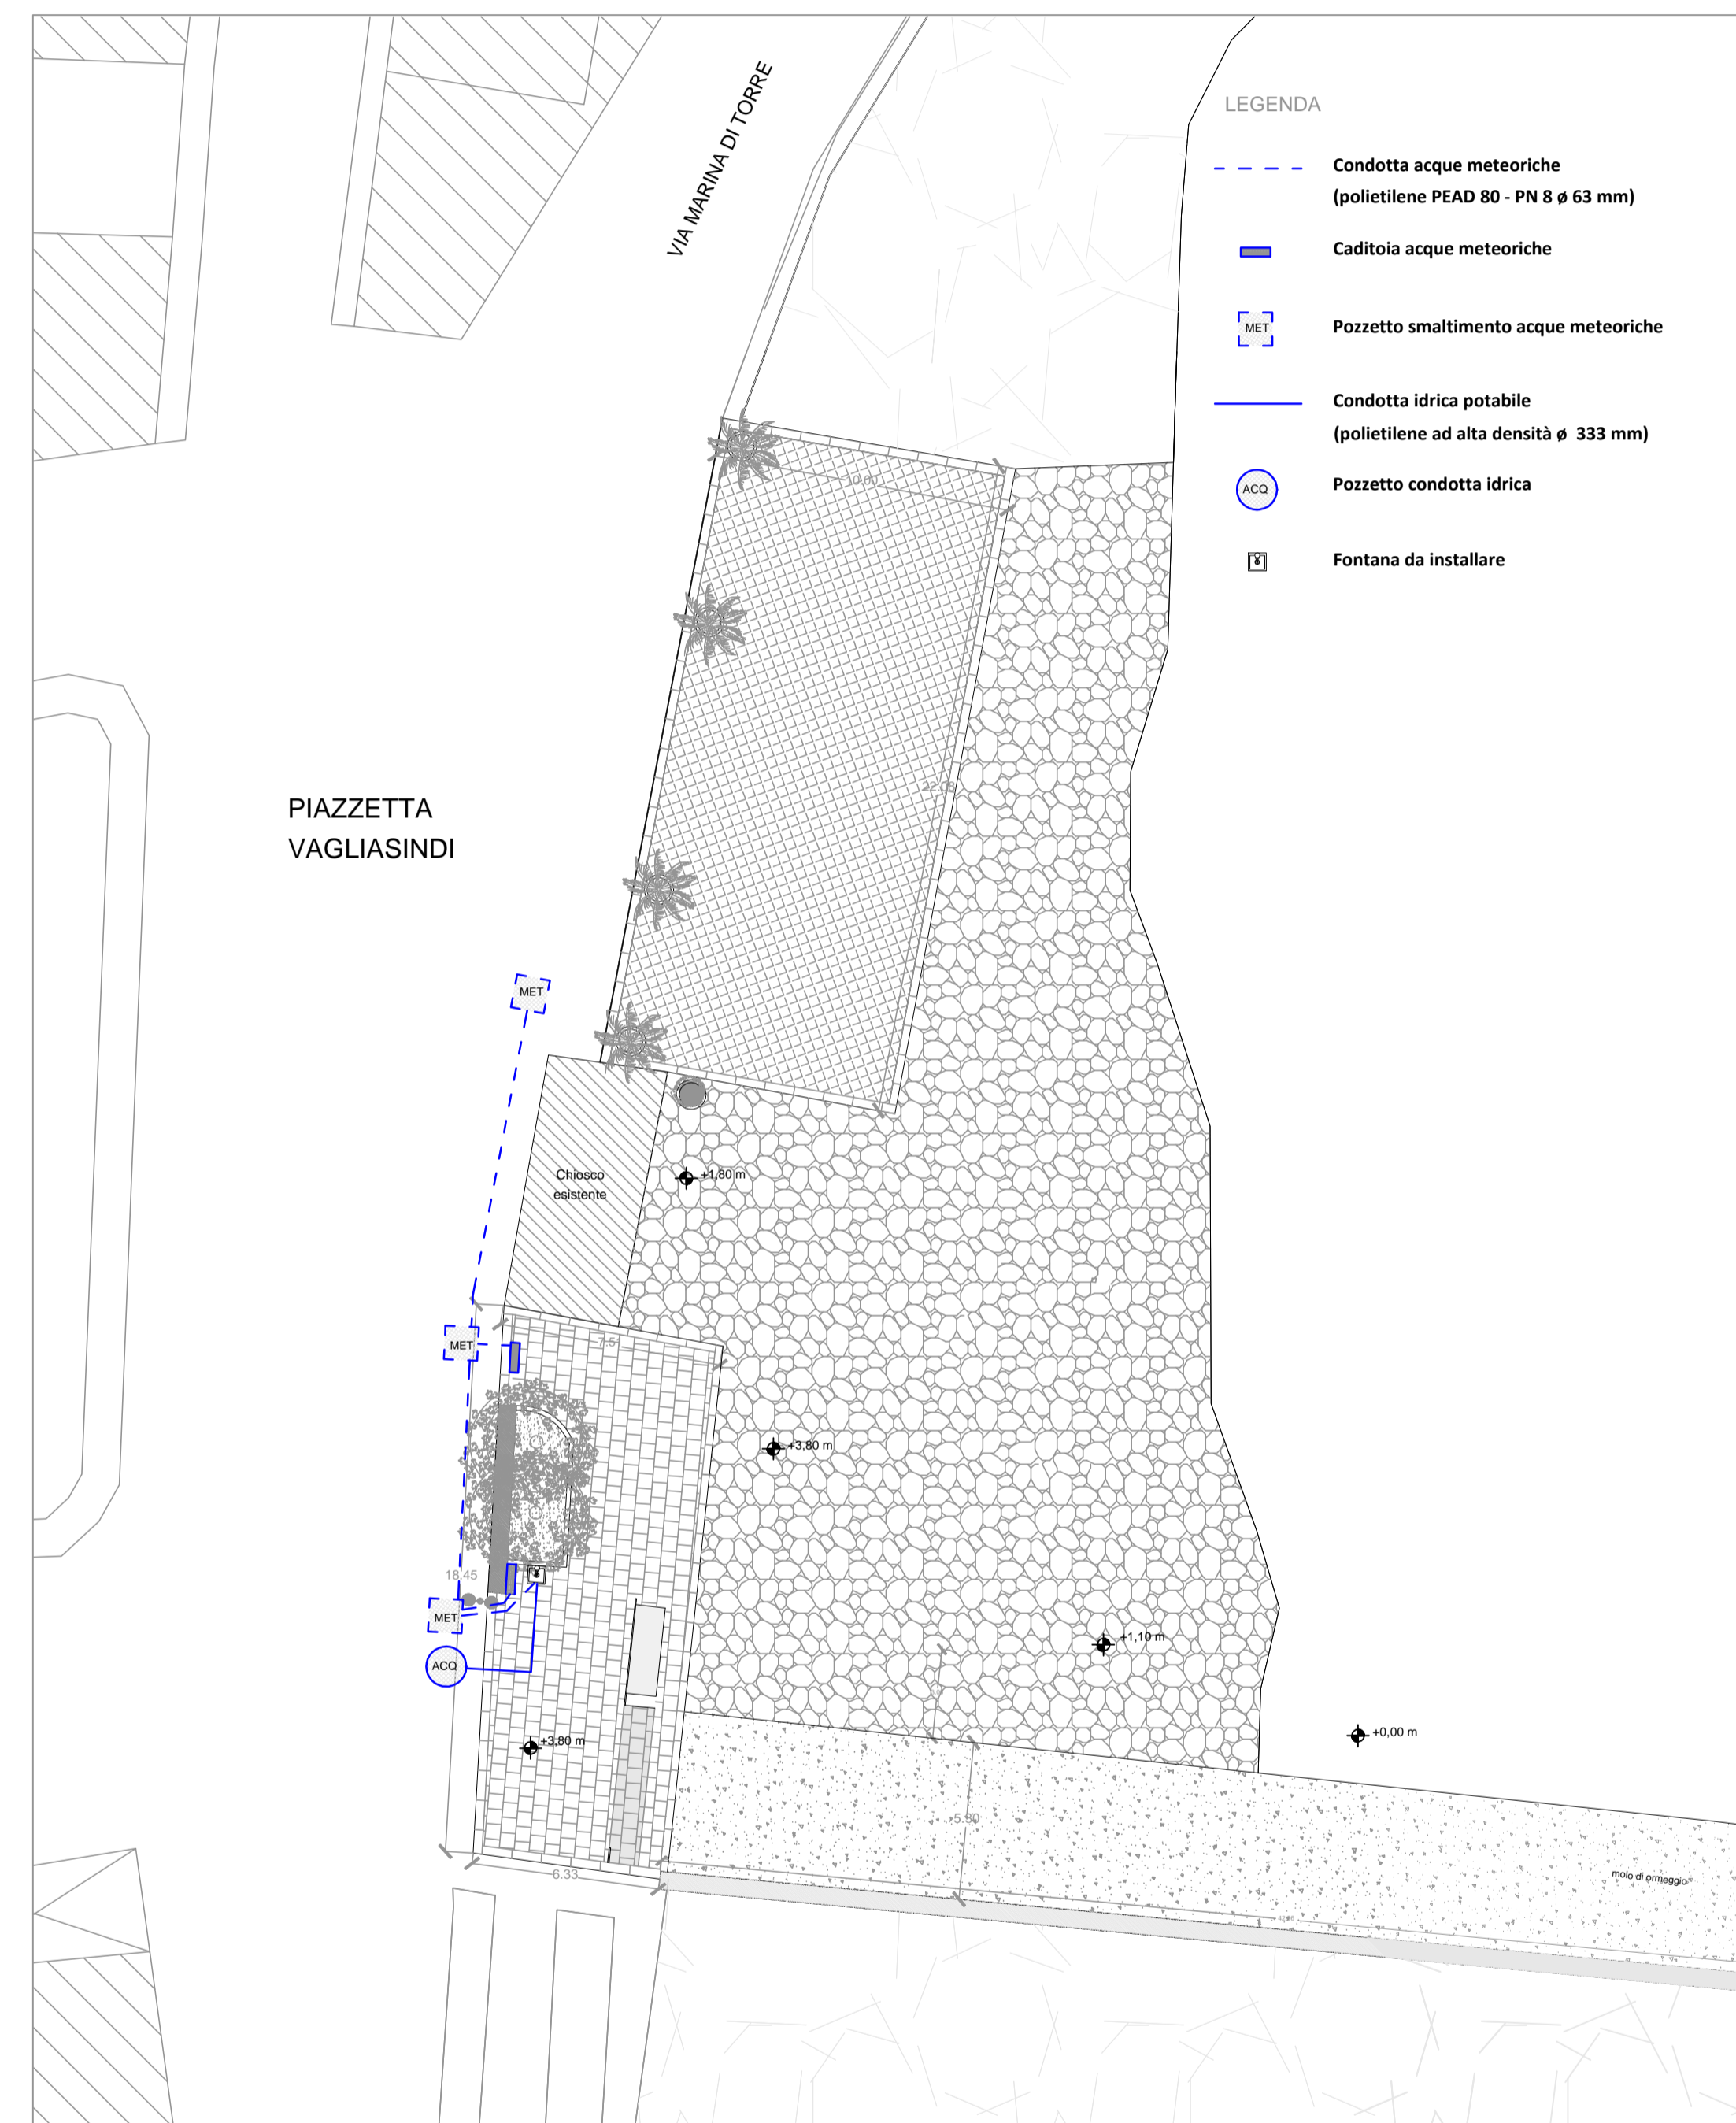

PLANIMETRIA CON IMPIANTO IDRICO E DI SMALTIMENTO ACQUE_1:200

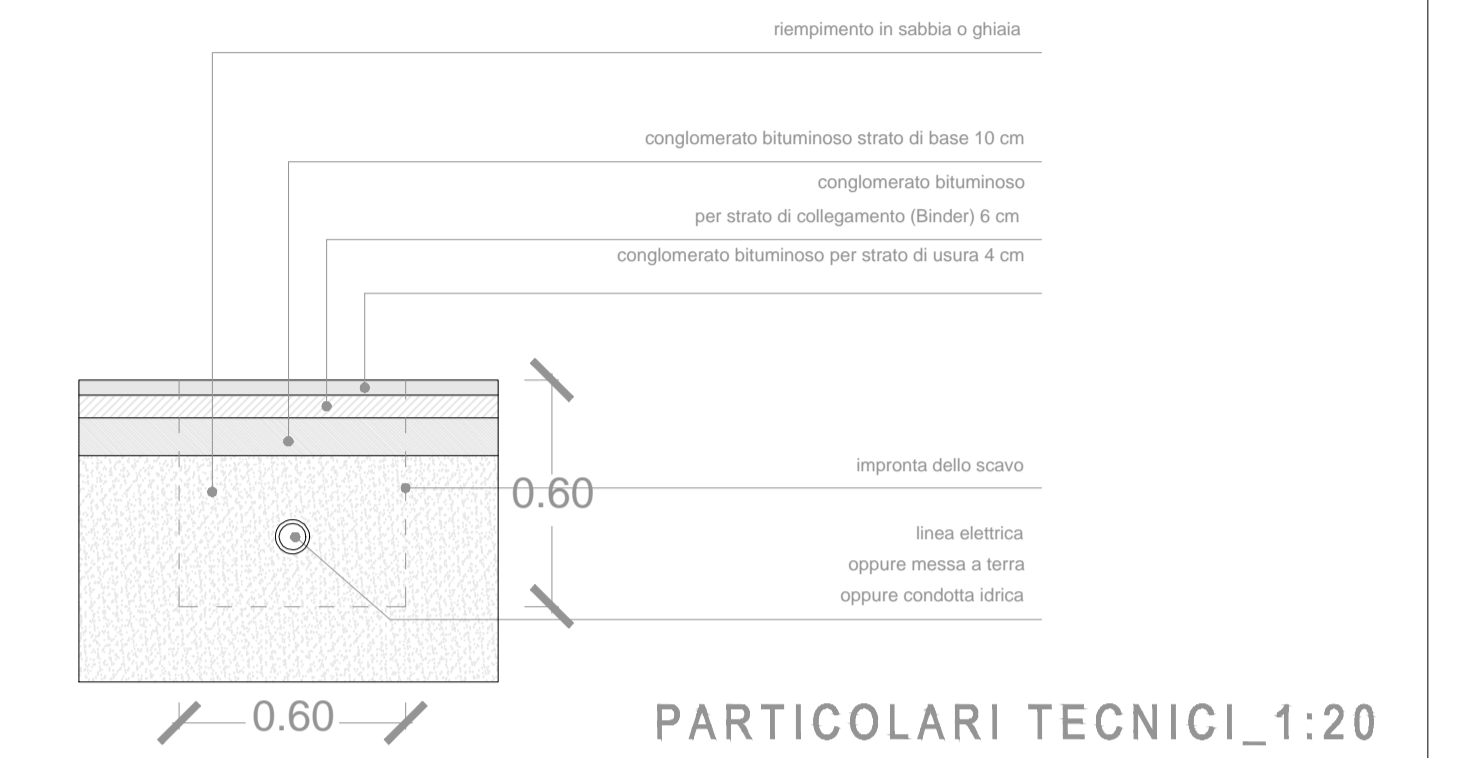

 **CITTÀ DI RIPOSTO**
Città metropolitana di Catania

 **Flag Riviera Etnea dei
Ciclopi e delle Lave**

*Riqualificazione approdo di Torre
Archirafi*

PROGETTO ESECUTIVO

TL. 01

PLANIMETRIA CON IMPIANTI E
PARTICOLARI TECNICI

Il Progettista

Il R.U.P.